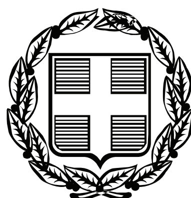


ΕΦΗΜΕΡΙΣ ΤΗΣ ΚΥΒΕΡΝΗΣΕΩΣ

ΤΗΣ ΕΛΛΗΝΙΚΗΣ ΔΗΜΟΚΡΑΤΙΑΣ

ΤΕΥΧΟΣ ΤΕΤΑΡΤΟ **Αρ. Φύλλου 399**

27 Αυγούστου 2007

ΠΕΡΙΕΧΟΜΕΝΑ

ΑΠΟΦΑΣΕΙΣ

ΑΠΟΦΑΣΕΙΣ

Αριθμ. 20964/1147 (1)

Κήρυξη ως αναδασωτέας δημοτικής δασικής έκτασης εμβαδού δύο στρεμμάτων και διακοσίων είκοσι εννέα εκατοστών του στρέμματος (2,229 στρ.) στη θέση «Κρεμυδας» Καρδαμύλων του Δήμου Καρδαμύλων Ν. Χίου.

Ο ΓΕΝΙΚΟΣ ΓΡΑΜΜΑΤΕΑΣ
ΠΕΡΙΦΕΡΕΙΑΣ ΒΟΡΕΙΟΥ ΑΙΓΑΙΟΥ

Έχοντας υπόψη:

1. Τις σχετικές διατάξεις για διοικητική αποκέντρωση του ν. 3200/1955 όπως τροποποιήθηκε και ισχύει.

2. Τις διατάξεις της παρ. 3 του άρθρου 117 και του άρθρου 24 παρ. 1 του Συντάγματος της Χώρας.

3. Τις διατάξεις του ν. 998/1979 «περί προστασίας των δασών και των δασικών εν γένει εκτάσεων της Χώρας» άρθρα 38 και 41 παρ. 1 και 3.

4. Τις διατάξεις του ν. 3208/2003 «Προστασία δασικών οικοσυστημάτων, κατάρτιση δασολογίου, ρύθμιση εμπραγμάτων δικαιωμάτων επί δασών και δασικών εν γένει εκτάσεων και άλλες διατάξεις»

5. Τις υπ’ αριθμ. 160417/8.7.1980 και 182447/3049/24.9.1980 διαταγές του Υπ. Γεωργίας.

6. Την υπ’ αριθμ. 20963/1146/20.6.2007 εισήγηση της Δ/νσης Δασών Χίου για κήρυξη καταστραφείσας από πυρκαγιά, δημοτικής δασικού χαρακτήρα έκτασης ως αναδασωτέας.

7. Τις διατάξεις των ν. 2218/1994 και ν. 2240/1994.

8. Τις διατάξεις του ν. 2503/1997 «Διοίκηση, οργάνωση, στελέχωση, περιφέρειας».

9. Την υπ’ αριθμ. 264/3.4.2001 απόφαση Γεν. Γραμ. Περ. Βορείου Αιγαίου (ΦΕΚ 457/Β/24.4.2001) περί μεταβίβασης αρμοδιοτήτων, αποφασίζουμε:

Κηρύσσουμε ως αναδασωτέα, με σκοπό την αποκατάσταση της δασικής βλάστησης και τον αποκλεισμό διάθεσης της για άλλο προορισμό, την δημοτική δασική έκταση εμβαδού δύο στρεμμάτων και διακοσίων είκοσι εννέα εκατοστών του στρέμματος (2,229 στρ.) στη θέση «Κρεμυδας» Καρδαμύλων του Δήμου Καρδαμύλων Ν. Χίου.

Η δασική βλάστηση που αποτελείτο από τραχεία πεύκη, ασπαλάθους αγριόσκοινους, ρείκια και σπάρτα και καταστράφηκε από πυρκαγιά την 29.10.2005.

Η έκταση αποτυπώνεται στο από Ιούνιος 2007 συνημμένο τοπογραφικό διάγραμμα κλίμακας 1:1.000 και στον χάρτη προσανατολισμού κλίμακας 1:5.000 του δασοπόνου Μασούρα Θωμά με τα στοιχεία Ε(1-2-3- ... -16-17-1)= 2,229 στρ. και έχει όρια:

ΑΝΑΤΟΛΙΚΑ: Δασική έκταση.

ΔΥΤΙΚΑ: Γεωργική έκταση, χωματόδρομος και δασική έκταση.

ΒΟΡΕΙΑ: Δασική έκταση.


ΝΟΤΙΑ: Γεωργική έκταση.

Η αποκατάσταση της δασικής βλάστησης θα γίνει με φυσική αναγέννηση.

Η απόφαση αυτή να δημοσιευθεί στην Εφημερίδα της Κυβερνήσεως.

Χίος, 20 Ιουνίου 2007

Με εντολή Γενικού Γραμματέα Περιφέρειας
Ο Διευθυντής Δασών Χίου
ΚΩΝΣΤΑΝΤΙΝΟΣ ΜΠΕΛΛΑΣ

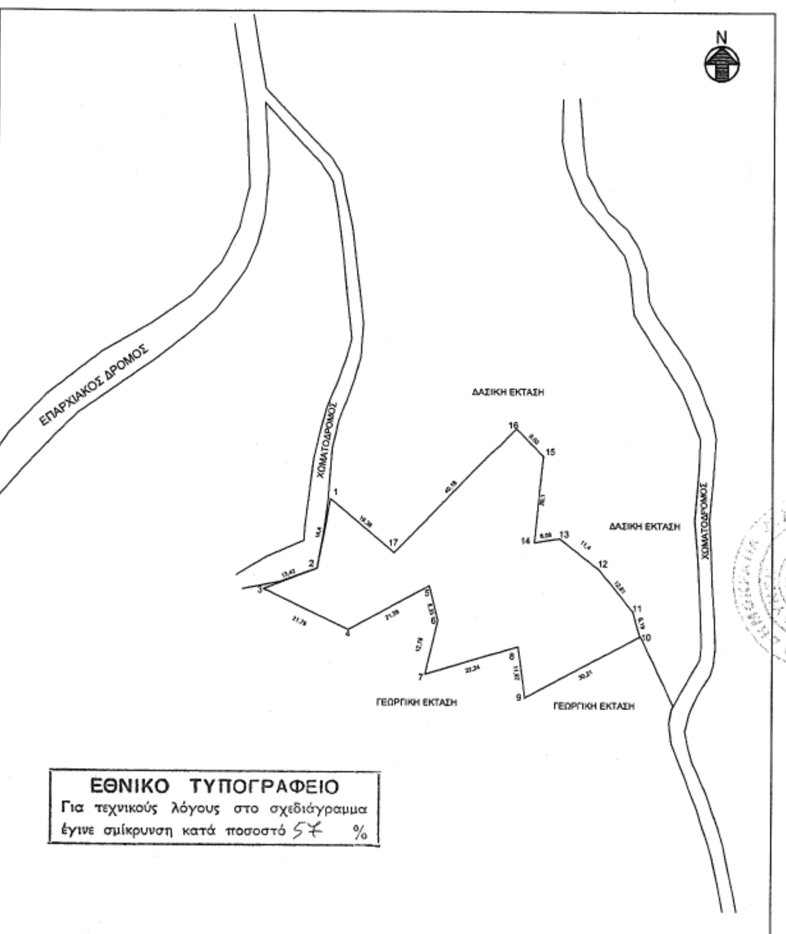

ΤΟΠΟΓΡΑΦΙΚΟ ΔΙΑΓΡΑΜΜΑ

ΑΝΑΔΑΣΩΤΕΑΣ ΔΗΜΟΤΙΚΗΣ ΕΚΤΑΣΗΣ
ΣΤΗ ΘΕΣΗ "ΚΡΕΜΥΔΑΣ" ΚΑΡΔΑΜΥΛΩΝ
ΔΗΜΟΥ ΚΑΡΔΑΜΥΛΩΝ Ν. ΧΙΟΥ.
ΚΛΙΜΑΚΑ: 1:1.000
ΕΜΒΑΔΟΝ ΑΝΑΔΑΣΩΤΕΑΣ ΕΚΤΑΣΗΣ
Ε(1-2-3-4-....-17-1) =2,229 στρ.

___ ΟΡΙΟ ΑΝΑΔΑΣΩΤΕΑΣ ΕΚΤΑΣΗΣ

ΙΟΥΝΙΟΣ 2007
Ο ΣΥΝΤΑΚΤΗΣ


ΜΑΣΟΥΡΑΣ ΘΩΜΑΣ
ΔΑΣΟΠΟΝΟΣ

ΧΙΟΣ 20-06-2007
ΕΛΕΓΘΗΚΕ ΚΑΙ ΘΕΩΡΗΘΗΚΕ
Μ.Ε.Γ.Γ.Π.Β.Α.
Ο Δ/ΝΤΗΣ ΔΑΣΩΝ ΧΙΟΥ

ΚΩΝΣΤΑΝΤΙΝΟΣ ΜΠΕΛΛΑΣ
ΔΑΣΟΛΟΓΟΣ

ΧΑΡΤΗΣ ΠΡΟΣΑΝΑΤΟΛΙΣΜΟΥ
ΚΛΙΜΑΚΑ: 1: 5.000
ΦΥΛΛΟ ΧΑΡΤΟΥ Γ.Υ.Σ. 5698/8
ΑΝΑΔΑΣΩΤΕΑ ΕΚΤΑΣΗ



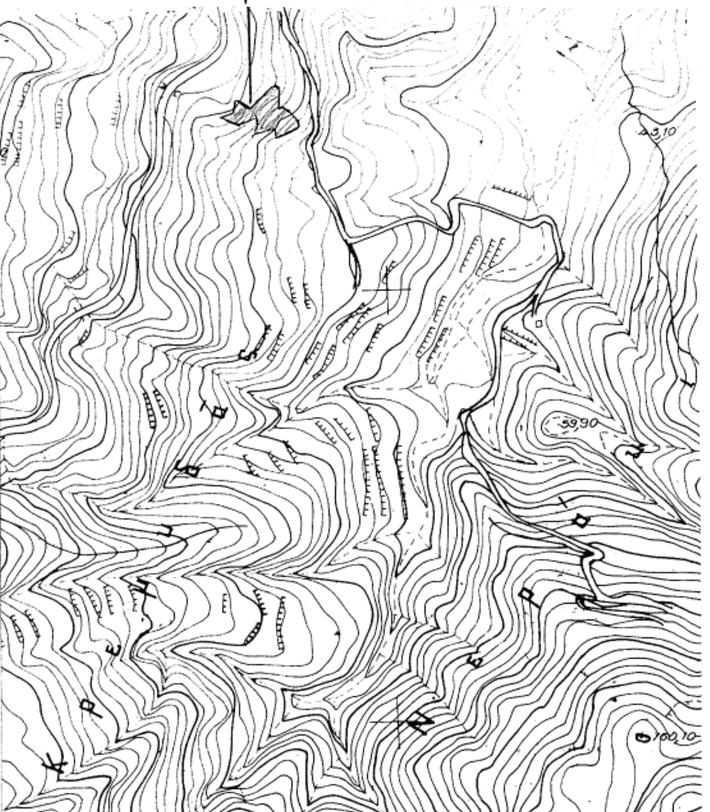

Αριθμ. 27492/1547 (2)

Κήρυξη ως αναδασωτέου δημοτικού δάσους εμβαδού τεσσάρων στρεμμάτων και επτακοσίων εβδομήντα έξι εκατοστών του στρέμματος (4,776 στρ.) στη θέση «Αγ. Ειρήνη - Παρπαντα» Καρδαμύλων του Δήμου Καρδαμύλων Ν. Χίου.

Ο ΓΕΝΙΚΟΣ ΓΡΑΜΜΑΤΕΑΣ
ΠΕΡΙΦΕΡΕΙΑΣ ΒΟΡΕΙΟΥ ΑΙΓΑΙΟΥ

Έχοντας υπόψη:

1. Τις σχετικές διατάξεις για διοικητική αποκέντρωση του ν. 3200/1955 όπως τροποποιήθηκε και ισχύει.

2. Τις διατάξεις της παρ. 3 του άρθρου 117 και του άρθρου 24 παρ. 1 του Συντάγματος της Χώρας.

3. Τις διατάξεις του ν. 998/1979 «περί προστασίας των δασών και των δασικών εν γένει εκτάσεων της Χώρας» άρθρα 38 και 41 παρ. 1 και 3.

4. Τις διατάξεις του ν. 3208/2003 «Προστασία δασικών οικοσυστημάτων, κατάρτιση δασολογίου, ρύθμιση εμπραγμάτων δικαιωμάτων επί δασών και δασικών εν γένει εκτάσεων και άλλες διατάξεις»

5. Τις υπ' αριθμ. 160417/8.7.1980 και 182447/3049/24.9.1980 διαταγές του Υπ. Γεωργίας.

6. Την υπ' αριθμ. 27483/1546/3.8.2007 εισήγηση της Δ/νσης Δασών Χίου για κήρυξη καταστραφείσας από πυρκαγιά, δημοτικής δασικού χαρακτήρα έκτασης ως αναδασωτέας.

7. Τις διατάξεις των ν. 2218/1994 και ν. 2240/1994.

8. Τις διατάξεις του ν. 2503/1997 «Διοίκηση, οργάνωση, στελέχωση, περιφέρειας».

9. Την υπ' αριθμ. 264/3.4.2001 απόφαση Γεν. Γραμ. Περ. Βορείου Αιγαίου (ΦΕΚ 457/Β/24.4.2001) περί μεταβίβασης αρμοδιοτήτων, αποφασίζουμε:

Κηρύσσουμε ως αναδασωτέο, με σκοπό την αποκατάσταση της δασικής βλάστησης και τον αποκλεισμό διάθεσης της για άλλο προορισμό, το δημοτικό δάσος εμβαδού τεσσάρων στρεμμάτων και επτακοσίων εβδομήντα έξι εκατοστών του στρέμματος (4,776 στρ.) στη θέση «Αγ. Ειρήνη - Παρπαντα» Καρδαμύλων του Δήμου Καρδαμύλων Ν. Χίου.

Η δασική βλάστηση που αποτελείτο από τραχεία πεύκη καταστράφηκε από πυρκαγιά την 13.6.2006.

Η έκταση αποτυπώνεται στο από Ιούλιος 2007 συνημμένο τοπογραφικό διάγραμμα κλίμακας 1:1.000 και στον χάρτη προσανατολισμού κλίμακας

1:5.000 του δασοπόνου Μασούρα Θωμά με τα στοιχεία Ε(1-2-3- ... -9-10-1)=4,776 στρ. και έχει όρια:

ΑΝΑΤΟΛΙΚΑ: Απόκρημνη ακτή.

ΔΥΤΙΚΑ: Δάσος.

ΒΟΡΕΙΑ: Δάσος.

ΝΟΤΙΑ: Δάσος και χωματόδρομος.

Η αποκατάσταση της δασικής βλάστησης θα γίνει με φυσική αναγέννηση.

Η απόφαση αυτή να δημοσιευθεί στην Εφημερίδα της Κυβερνήσεως.

Χίος, 3 Αυγούστου 2007

Με εντολή Γενικού Γραμματέα Περιφέρειας
Ο Διευθυντής Δασών Χίου
ΚΩΝΣΤΑΝΤΙΝΟΣ ΜΠΕΛΛΑΣ



ΕΘΝΙΚΟ ΤΥΠΟΓΡΑΦΕΙΟ
Για τεχνικούς λόγους στο σχεδιάγραμμα έγινε σμίκρυνση κατά ποσοστό 58 %

ΤΟΠΟΓΡΑΦΙΚΟ ΔΙΑΓΡΑΜΜΑ
ΑΝΑΔΑΣΩΤΕΟΥ ΔΗΜΟΤΙΚΟΥ ΔΑΣΟΥΣ
ΣΤΗ ΘΕΣΗ "ΑΓ.ΕΙΡΗΝΗ-ΠΑΡΠΑΝΤΑ"
ΚΑΡΔΑΜΥΛΩΝ ΔΗΜΟΥ ΚΑΡΔΑΜΥΛΩΝ
ΝΟΜΟΥ ΧΙΟΥ.
ΚΛΙΜΑΚΑ: 1:1.000
ΕΚΤΑΣΗ ΑΝΑΔΑΣΩΤΕΟΥ ΔΑΣΟΥΣ Ε= 4,776 στρ.
_______ ΟΡΙΟ ΑΝΑΔΑΣΩΤΕΑΣ ΕΚΤΑΣΗΣ


ΒΑΣΗ ΑΠΟ ΜΠΕΤΟΝ

ΙΟΥΛΙΟΣ 2007
Ο ΣΥΝΤΑΚΤΗΣ

ΜΑΣΟΥΡΑΣ ΘΩΜΑΣ
ΔΑΣΟΠΟΝΟΣ

ΧΙΟΣ 03 -08-2007
ΕΛΕΓΘΗΚΕ ΚΑΙ ΘΕΩΡΗΘΗΚΕ
Μ.Ε.Γ.Γ.Π.Β.Α
Ο Δ/ΝΤΗΣ ΔΑΣΩΝ ΧΙΟΥ

ΚΩΝΣΤΑΝΤΙΝΟΣ ΜΠΕΛΛΑΣ
ΔΑΣΟΛΟΓΟΣ

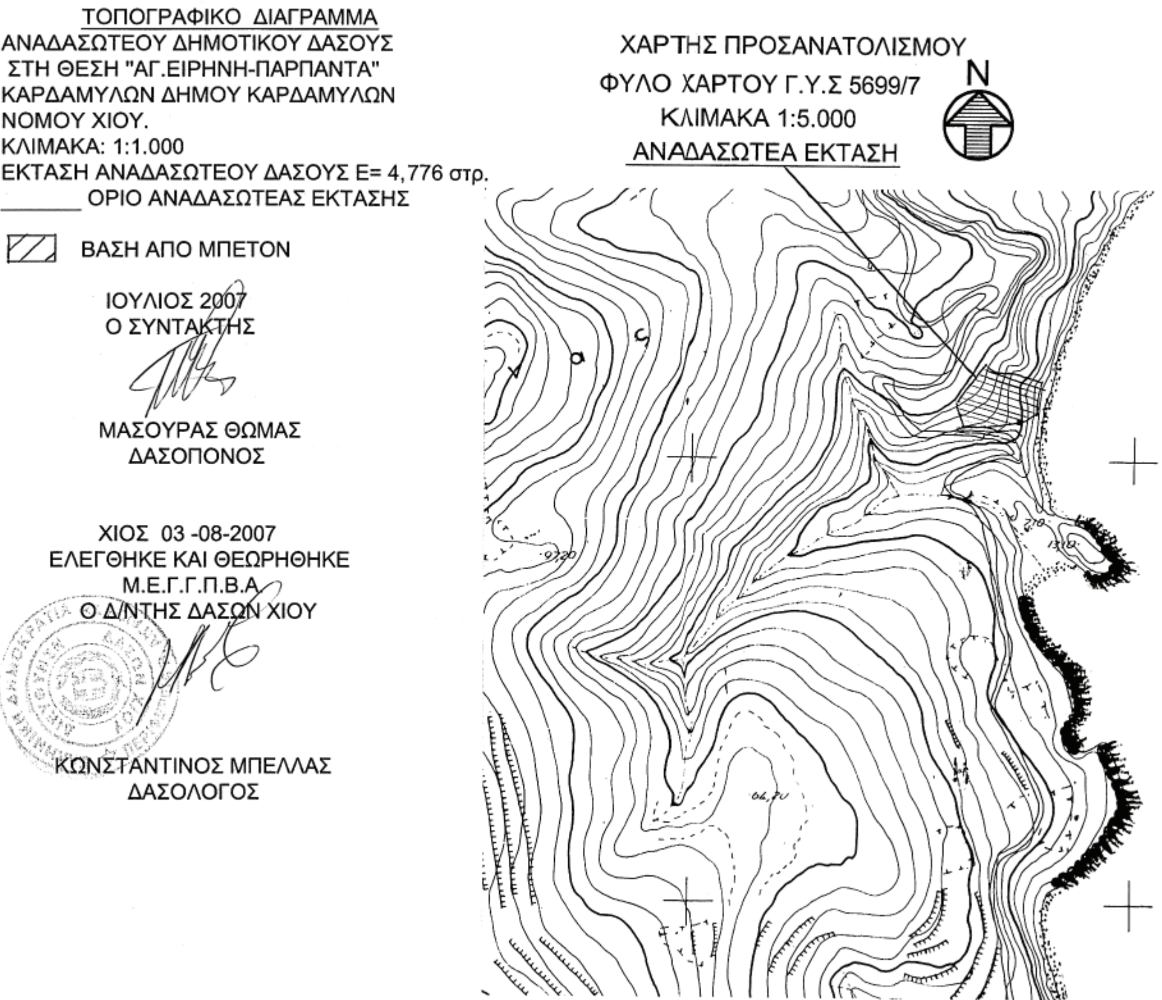

Αριθμ. 2909 (3)

Επικύρωση καθορισμού οριογραμμών τμήματος ρέματος που διέρχεται ΝΔ των αγροτεμαχίων 30 και 31 του Α. Μαραγκού στο Δ.Δ. Ζαρκαδιάς του Δήμου Χρυσούπολης - Ν. Καβάλας.

Η ΠΡΟΪΣΤΑΜΕΝΗ ΤΗΣ ΔΙΕΥΘΥΝΣΗΣ
ΠΕΡΙΦΕΡΕΙΑΚΟΥ ΚΑΙ ΧΩΡΟΤΑΞΙΚΟΥ ΣΧΕΔΙΑΣΜΟΥ
ΠΕΡΙΦΕΡΕΙΑΣ ΑΝΑΤ. ΜΑΚΕΔΟΝΙΑΣ - ΘΡΑΚΗΣ

Έχοντας υπόψη:

1. Τις διατάξεις του άρθρου 5 του ν. 3010/02 (ΦΕΚ 91/Α) «Εναρμόνιση του ν. 1650/1986 με τις υπ' αριθμ. 97/11 Ε.Ε. και 96/61 Ε.Ε. Οδηγίες, διαδικασία οριοθέτησης και ρυθμίσεις θεμάτων για τα υδατορέματα και άλλες διατάξεις».

2. Την υπ' αριθμ. 3046/304/1989 (ΦΕΚ 59Δ/3.2.1989) απόφαση του Αναπληρωτή Υπουργού Περιβάλλοντος Χωροταξίας και Δημοσίων Έργων, «Κτιριοδομικός Κανονισμός» και ειδικότερα τις διατάξεις του άρθρου 6 αυτού, σχετικά με τη δόμηση κοντά σε ρέματα, όπως ισχύει σήμερα.

3. Τις διατάξεις του ν. 2853/16.7.1922 (ΦΕΚ Α116) «Περί υδραυλικών εν γένει έργων και αστυνομεύσεως των Δημοσίων Υδάτων», όπως αυτές τροποποιήθηκαν με τις αντίστοιχες του ν.δ. 10/29.12.1923 και κωδικοποιήθηκαν από τις διατάξεις του π.δ. 18/21.3.1924.

4. Τις διατάξεις του ν. 2503/1997 (ΦΕΚ 107Α/30.5.1997) «Διοίκηση, Οργάνωση, Στελέχωση της Περιφέρειας, Ρυθμίσεις θεμάτων για την Τοπική Αυτοδιοίκηση και άλλες διατάξεις».

5. Τις οικείες διατάξεις του ν. 2690/1999 (ΦΕΚ 45Α/1999) «Κύρωση του Κώδικα Διοικητικής Διαδικασίας και άλλες διατάξεις».

6. Την υπ' αριθμ. 1096/27.3.2003 (ΦΕΚ 393/Β/4.4.2003) απόφαση του Γενικού Γραμματέα περιφέρειας Α.Μ.-Θ. «Μεταβίβαση αρμοδιοτήτων σε προϊσταμένους Δ/νσεων και Τμημάτων της Π.Α.Μ.-Θ.».

7. Το υπ' αριθμ. 07/2246/8.6.2007 (α.π. ΔΙ.ΠΕ.ΧΩ. 2909/12.6.2007) έγγραφο της Δ/νσης Τεχνικών Υπηρεσιών Ν. Καβάλας με το οποίο διαβιβάστηκε στην Υπηρεσία μας η μελέτη οριοθέτησης τμήματος ρέματος που διέρχεται ΝΔ των αγροτεμαχίων 30 και 31 του κ. Α. Μαραγκού στο Δ.Δ. Ζαρκαδιάς του Δήμου Χρυσούπολης - Ν. Καβάλας.

8. Το απόσπασμα πρακτικού της υπ' αριθμ. 8/7.5.2007 συνεδρίασης του Δημοτικού Συμβουλίου Χρυσούπολης, κατά την οποία αποφασίστηκε ομόφωνα η έγκριση (υπ' αριθμ. 126/2007 απόφασης) της παραπάνω μελέτης οριοθέτησης.

9. Την υδραυλική μελέτη για την οριοθέτηση τμήματος ρέματος που αναφέρεται στο θέμα και την την οριζοντιογραφία που τη συνοδεύει (αριθμ. σχεδίου Τ1, κλίμακα: 1:5000 και 1:25000), όπως ελέγχθηκαν και θεωρήθηκαν από τη Δ/νση Τεχνικών Υπηρεσιών Ν. Καβάλας και από τα οποία προκύπτει ότι οι προτεινόμενες οριογραμμές ανταποκρίνονται σε πλημμυρική παροχή για περίοδο αναφοράς Τ=100 έτη, αποφασίζουμε:

Επικυρώνουμε τις καθορισθείσες οριογραμμές τμήματος ρέματος που διέρχεται ΝΔ των αγροτεμαχίων 30 και 31 του Α. Μαραγκού στο Δ.Δ. Ζαρκαδιάς του Δήμου Χρυσούπολης - Ν. Καβάλας, όπως φαίνονται στην οριζοντιογραφία υδραυλικής επίλυσης και προτεινόμενων οριογραμμών κλίμακας 1:500, 1:5000 και 1:25000 (αριθμ. σχεδίου ΤΙ) που συντάχθηκε από τον Πτυχιούχο Τοπογράφο Μηχανικό Γεώργιο Διαμαντίδη, όπως αυτή ελέγχθηκε και θεωρήθηκε από τη Δ/νση Τεχνικών Υπηρεσιών Ν. Καβάλας.

Από τις διατάξεις της παρούσας απόφασης δεν προκύπτουν δαπάνες οι οποίες βαρύνουν τον Κρατικό Προϋπολογισμό.

Η ισχύς της παρούσας αρχίζει από την ανωτέρω δημοσίευση.

Η απόφαση αυτή μαζί με τη συνημμένη οριζοντιογραφία να δημοσιευθεί στην Εφημερίδα της Κυβερνήσεως.

Κομοτηνή, 1 Αυγούστου 2007

Η Προϊσταμένη Διεύθυνσης Περιφέρειας
ΑΛΕΞΑΝΔΡΑ ΠΑΣΣΟΠΟΥΛΟΥ

ΣΥΝΤΕΤΑΓΜΕΝΕΣ ΚΟΡΥΦΩΝ ΟΡΙΟΘ. ΡΕΜΑΤΟΣ (ΕΓΣΑ 87)


Όνομα	X	Y	Περιγραφή
A1	552935.312	4539783.333	
A2	552940.760	4539779.282	
A3	552949.857	4539776.199	
A4	552966.470	4539770.104	
A5	552991.743	4539728.351	
A6	553028.812	4539711.082	
A7	553042.158	4539701.938	
A8	553068.115	4539693.683	
A9	553090.894	4539680.610	
A10	553114.044	4539658.667	
A11	553130.363	4539645.332	
A12	553139.577	4539638.628	
A13	553201.594	4539627.943	
A14	553210.646	4539628.257	
A15	553221.788	4539625.583	
A16	553240.306	4539611.209	
A17	553263.069	4539602.952	
A18	553319.556	4539570.687	
A19	553314.544	4539544.427	
A20	553274.470	4539562.028	
A21	553233.812	4539558.024	
A22	553229.529	4539564.247	
A23	553217.869	4539570.918	
A24	553210.198	4539590.703	
A25	553194.070	4539596.943	
A26	553178.807	4539604.858	
A27	553142.693	4539600.762	
A28	553134.707	4539594.143	
A29	553117.194	4539597.657	
A30	553030.053	4539652.322	
A31	553000.742	4539665.780	
A32	552984.032	4539679.055	
A33	552961.809	4539699.415	
A34	552948.777	4539706.936	
A35	552941.309	4539717.365	
A36	552936.916	4539726.883	
A37	552921.904	4539775.001	

ΣΥΝΤΕΤΑΓΜΕΝΕΣ ΚΟΡΥΦΩΝ ΟΡΙΟΘ. ΡΕΜΑΤΟΣ (ΕΑΠ)


Όνομα	E	N	Περιγραφή
A1	-3144.966	-4461.069	
A2	-3139.547	-4465.159	
A3	-3130.473	-4468.308	
A4	-3113.905	-4474.523	
A5	-3088.935	-4516.459	
A6	-3051.993	-4533.996	
A7	-3038.714	-4543.237	
A8	-3012.817	-4551.680	
A9	-2990.134	-4564.918	
A10	-2967.144	-4587.029	
A11	-2950.922	-4600.482	
A12	-2941.757	-4607.253	
A13	-2879.819	-4618.387	
A14	-2859.642	-4620.894	
A15	-2841.229	-4635.402	
A16	-2835.726	-4635.714	
A17	-2818.527	-4643.824	
A18	-2762.040	-4676.089	
A19	-2767.478	-4702.721	
A20	-2807.423	-4684.830	
A21	-2848.109	-4688.538	
A22	-2852.347	-4682.284	
A23	-2863.958	-4675.529	
A24	-2871.485	-4655.689	
A25	-2887.568	-4649.332	
A26	-2902.773	-4641.306	
A27	-2938.916	-4645.140	
A28	-2946.949	-4651.701	
A29	-2964.436	-4648.060	
A30	-3051.178	-4592.764	
A31	-3080.391	-4579.093	
A32	-3097.004	-4565.898	
A33	-3119.079	-4545.177	
A34	-3132.056	-4537.561	
A35	-3139.448	-4527.078	
A36	-3143.772	-4517.529	
A37	-3158.434	-4469.303	




ΑΠΟΣΠΑΣΜΑ Φ.Χ. ΟΡΙΣΤΙΚΗΣ ΔΙΑΝΟΜΗΣ ΑΓΡΟΚΤΗΜΑΤΟΣ ΖΑΡΚΑΔΙΑΣ ΚΛΙΜΑΚΑ 1:5000

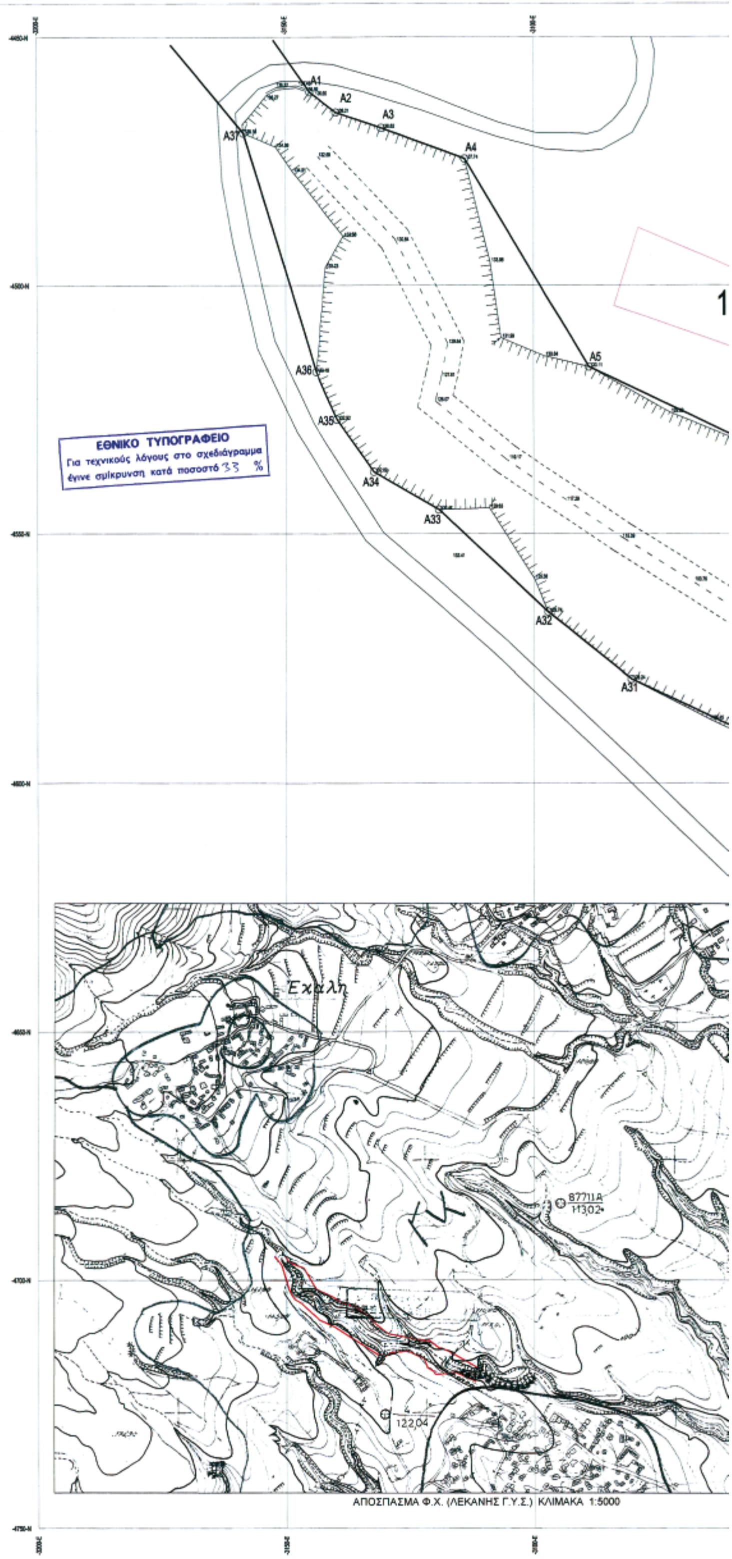

ΑΠΟΣΠΑΣΜΑ Φ.Χ. (ΛΕΚΑΝΗΣ Γ.Υ.Σ.) ΚΛΙΜΑΚΑ 1:5000

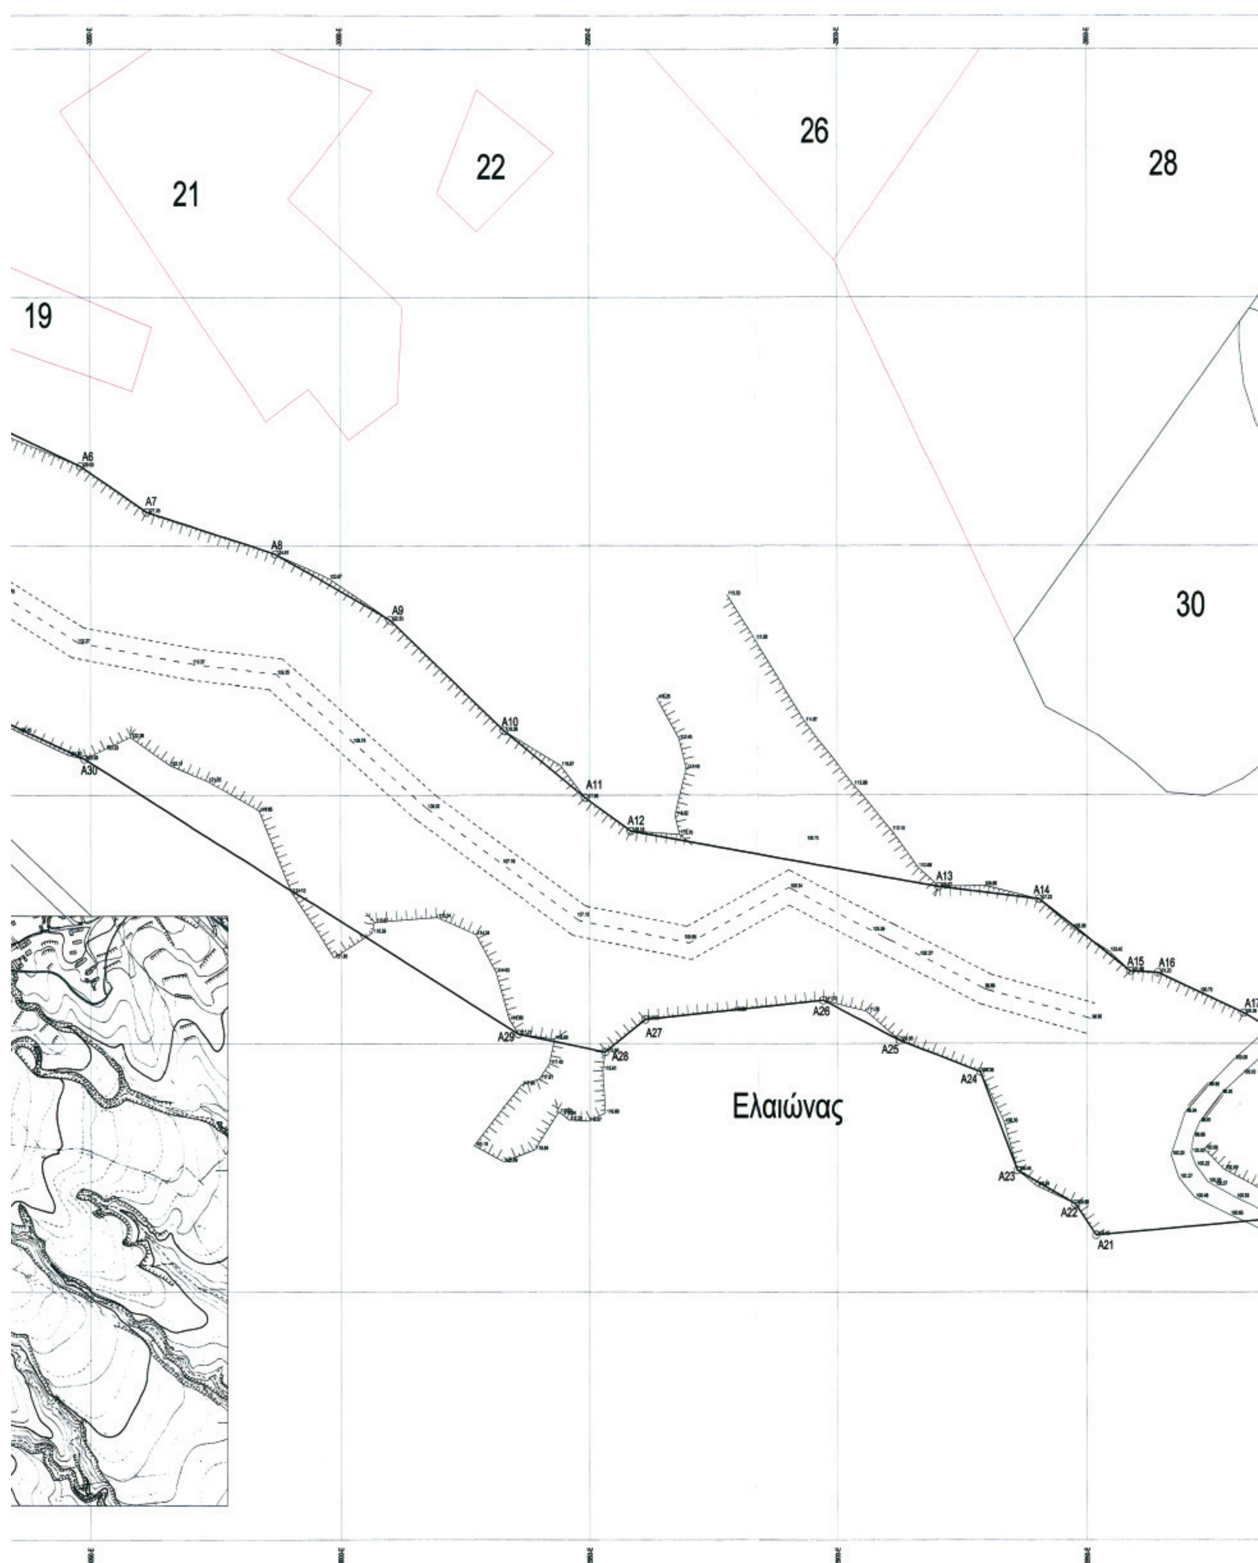

19
21
22
26
28
30
A6
A7
A8
A9
A10
A11
A12
A13
A14
A15
A16
A17
A21
A22
A23
A24
A25
A26
A27
A28
A29
A30
Ελαιώνας

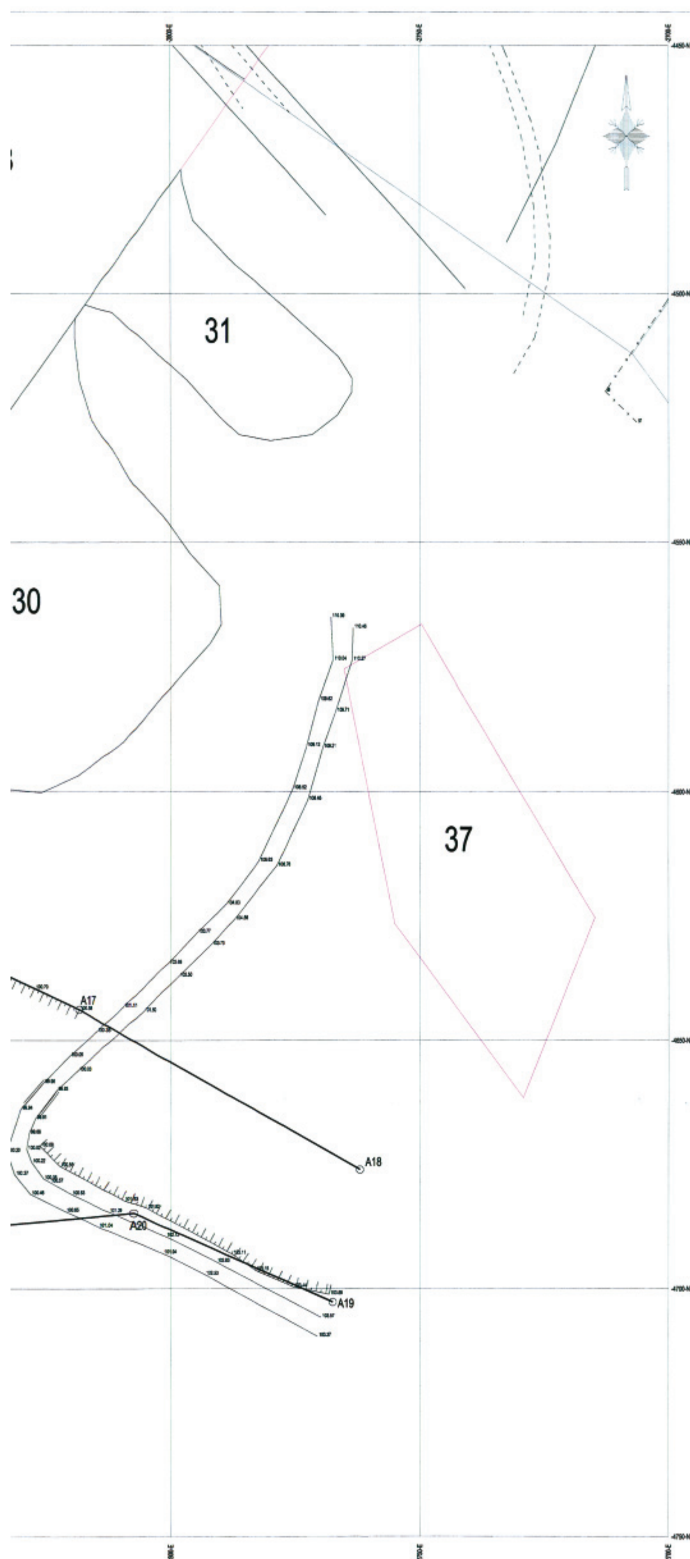

ΕΛΛΗΝΙΚΗ ΔΗΜΟΚΡΑΤΙΑ
ΝΟΜΑΡΧΙΑΚΗ ΑΥΤΟΔΙΟΙΚΗΣΗ ΔΡΑΜΑΣ- ΚΑΒΑΛΑΣ- ΞΑΝΘΗΣ
ΝΟΜΑΡΧΙΑΚΟ ΔΙΑΜΕΡΙΣΜΑ ΚΑΒΑΛΑΣ

ΙΔΙΟΚΤΗΤΗΣ	ΕΡΓΟ	ΘΕΣΗ
ΚΑΡΑΝΙΚΟΛΑΣ	ΚΑΘΟΡΙΣΜΟΣ ΟΡΙΟΓΡΑΜΜΩΝ ΡΕΜΑΤΟΣ	ΑΓΡΟΚΤΗΜΑ ΖΑΡΚΑΔΙΑΣ

ΑΡΙΘΜΟΣ	ΚΛΙΜΑΚΑ	ΘΕΜΑ
T-1	1:500 1:5000 1:25000	ΤΟΠΟΓΡΑΦΙΚΟ ΔΙΑΓΡΑΜΜΑ ΟΙΚΟΠΕΔΟΥ

Ο ΣΥΝΤΑΞΑΣ ΤΗΝ ΤΟΠΟΓΡΑΦΙΚΗ ΑΠΟΤΥΠΩΣΗ	ΗΜΕΡΟΜΗΝΙΑ	ΣΦΡΑΓΙΔΑ
ΔΙΑΜΑΝΤΙΔΗΣ ΓΕΩΡΓΙΟΣ ΤΟΠΟΓΡΑΦΟΣ ΜΗΧΑΝΙΚΟΣ Τ.Ε.	ΦΕΒΡΟΥΑΡΙΟΣ 2007	Διαμαντίδης Θ. Γεώργιος ΠΤΥΧΙΟΥΧΟΣ ΤΟΠΟΓΡΑΦΟΣ ΜΗΧΑΝΙΚΟΣ Α.Μ. / ΕΕ ΤΕΜ : 10315

Ο ΣΥΝΤΑΞΑΣ ΤΗΝ ΥΔΡΟΓΕΩΛΟΓΙΚΗ ΜΕΛΕΤΗ	ΗΜΕΡΟΜΗΝΙΑ	ΣΦΡΑΓΙΔΑ
ΖΑΡΑΦΙΑΔΗΣ ΠΑΝΑΓΙΩΤΗΣ ΓΕΩΛΟΓΟΣ	ΦΕΒΡΟΥΑΡΙΟΣ 2007	

ΕΛΕΓΧΘΗΚΕ	Η ΠΡΟΪΣΤΑΜΕΝΗ ΤΜΗΜΑΤΟΣ ΕΚΤΕΛΕΣΗΣ ΕΡΓΩΝ	ΘΕΩΡΗΘΗΚΕ Ο ΠΡΟΪΣΤΑΜΕΝΟΣ Δ.Τ.Υ. Ν. ΚΑΒΑΛΑΣ
ΚΑΒΑΛΑ, 25/ 09 /2007	ΚΑΒΑΛΑ, 25/ 09 /2007	ΚΑΒΑΛΑ, 27/ 09 /2007
ΚΥΠΡΑΙΟΣ ΓΕΩΡΓΙΟΣ Αγρον. - Τοπογρ. - Μηχ/κός	Ε. Μαυρίδου Τοπογράφος Μηχ/κός	ΣΤΡΑΤΟΣ ΚΑΔΑΚΙΔΗΣ ΜΗΧΑΝΟΛΟΓΟΣ - ΜΗΧΑΝΙΚΟΣ

ΘΕΩΡΗΣΗ
Συνοδεύει την υπ' αριθμ. 126/07 απόφαση του Δημοτικού Συμβουλίου Δήμου Χρυσούπολης
......, 6 / 6 /2007
Ο ΔΗΜΑΡΧΟΣ
ΣΑΒΒΑΣ

ΘΕΩΡΗΘΗΚΕ
ΣΥΝΟΔΕΥΕΙ ΤΗΝ ΥΠ' ΑΡΙΘΜ. 2909
ΑΠΟΦΑΣΗ ΤΗΣ ΔΙΝΣΗΣ ΠΕ.ΧΩ.
01 / 08 / 07
Η Προϊσταμένη Δ/νσης ΠΕ.ΧΩ.
Αλεξάνδρα Παπαποπούλου
Αρχιτέκτων Μηχ/κός με Α' βαθμό

ΥΠΟΜΝΗΜΑ

ΑΞΩΝΑΣ ΡΕΜΜΑΤΟΣ

ΓΡΑΜΜΗ ΟΡΙΟΘΕΤΗΣΗΣ ΡΕΜΜΑΤΟΣ

ΚΟΡΥΦΗ ΓΡΑΜΜΗΣ ΟΡΙΟΘΕΤΗΣΗΣ A34

ΟΡΙΟ ΚΛΗΡΟΤΕΜΑΧΙΟΥ

ΟΡΙΟ ΙΔΙΟΚΤΗΣΙΑΣ

ΚΩΔ. ΑΡ. ΚΛΗΡΟΤΕΜΑΧΙΟΥ 30

Διατομή Ελάχιστης Πλημμυρικής Απορροής 6,31μ.

Χρησιμοποιείται το σύστημα αναφοράς της τοπογραφικής υπηρεσίας του Υπουργείου Γεωργίας (ΕΑΠ)
Προβολή ΗΑΤΤ Μ=41 03 L=0 57(ΕΑΠ)
Η εξάρτηση έγινε από τα τριγωνομετρικά :
Τ7(Μαύρο) (Γ.Υ.Σ.) Χ=-1230,84 Υ=-4576,24
ΤΟΥΜΠΑ (Τ.Υ.) Χ=-2853,75 Υ=-3873,87

ΕΛΕΓΧΘΗΚΕ	Ο ΠΡΟΪΣΤΑΜΕΝΟΣ ΤΜΗΜΑΤΟΣ ΜΕΛΕΤΩΝ	ΘΕΩΡΗΘΗΚΕ Ο ΠΡΟΪΣΤΑΜΕΝΟΣ Δ.Τ.Υ. Ν. ΚΑΒΑΛΑΣ
ΚΑΒΑΛΑ, .../......../2007	ΚΑΒΑΛΑ, .../......../2007	ΚΑΒΑΛΑ, .../......../2007

